


PLANO DE MENSURA.-

ESC. 1:25.000.-

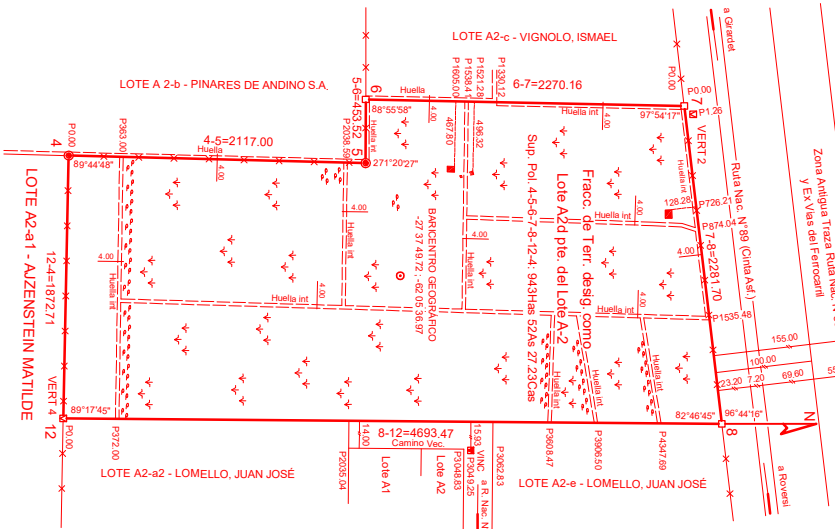

PLANILLA DE SUPERFICIES


LOTE	POLIGONO	SUP. S/TITULO	SUP. SIMENSURA	DIFERENCIAS	OBSERVACIONES
LOTE A2-d	4-5-6-7-8-12-4	9431Has 52Aa 46 88Cms	9431Has 52Aa 27 23Cms	(1) 0Has 00As 19 65Cms	
TOTAL	4-5-6-7-8-12-4	9431Has 52Aa 46 88Cms	9431Has 52Aa 27 23Cms	(1) 0Has 00As 19 65Cms	

CROQUIS S/TITULO.-

ESC. 1:50.000.-



DETALLE 1 ESCALA 1 : 100

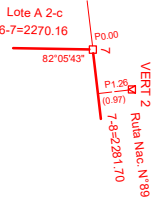

NOTA 1

Se registraron linderos y muestros antiguos y no se afectan inmuebles colindantes, ni derechos de terceros.-

NOTA 2

Se hace constar que el Dominio Mat.F.R. no es un terreno de cultivo, sino que es un terreno de cultivo, como 4-5-2217.00, cuando lo comento se hizo a un metro de tipo en el plano dominio, esto se corroborara al calcular la diferencia de los linderos

REFERENCIAS


- LINEA DE MENSURA
- LINEA AUXILIAR
- POSTE DE MADERA ENCONTRADO.
- PUNTO VINC
- PUNTO VERT
- CULTIVOS
- ALAMBRADO
- ESTACA DE MADERA COLOCADA
- HUELLA
- MONTE
- CASAS GALPONES
- BARICENTRO GEOGRAFICO

COORDENADAS.-

PUNTO	COORD. GEODESICAS		COORD. GK. POSGAR 07		Observ.
	LATITUD ° ° ' "	LONGITUD ° ° ' "	NORTE	ESTE	
TOSF	-29 13 55.05151	-61 46 12.76418	6706399.945	4619565.502	0.00
VINC.	-27 37 28.44550	-62 04 58.56534	6844792.090	4590571.159	1.40
VERT.2	-27 36 44.23246	-62 06 21.60029	6846169.788	4588250.294	1.40
VERT.4	-27 39 07.48598	-62 04 59.25819	6841743.078	4580475.525	1.40
7	-27 36 44.28687	-62 06 21.64143	6846168.676	4588250.148	1.40
8	-27 36 35.03446	-62 04 59.06872	6846438.381	4580515.088	1.40
12	-27 39 07.49598	-62 04 59.25819	6841743.078	4580475.525	1.40
4	-27 39 06.88287	-62 06 07.56726	6841781.872	4580863.221	1.40
5	-27 37 57.92563	-62 06 06.18776	6843988.203	4580856.433	1.40
6	-27 37 58.00666	-62 06 22.72864	6843988.902	4580202.818	1.40

EL PUNTO VINC. NO ES CONCORDANTE CON UN VERTICE DEL POLIGONO EL PUNTO VERT.2 NO ES CONCORDANTE CON UN VERTICE DEL POLIGONO EL PUNTO VERT.4 NO ES CONCORDANTE CON UN VERTICE DEL POLIGONO

CROQUIS DE UBICACIÓN.- ESC. 1:100.000.-

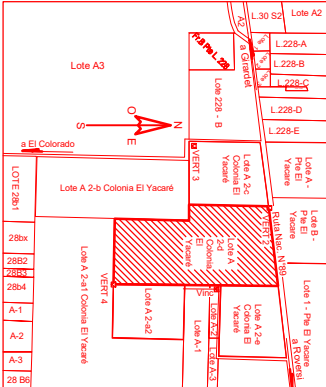

DIRECCION GENERAL DE CATASTRO

MENSURA

MINISTERIO DE ECONOMIA	PROVINCIA DE SANTIAGO DEL ESTERO
DEPARTAMENTO: MORENO	NOMENCLATURA CATASTRAL
LUGAR: COLONIA EL YACARÉ	RURAL
RUTA NAC. N°89 SN°	URBANO
BARICENTRO GEOGRAFICO	
-27 37 48'7.2 : -62 05 35'87	
OBJETO:	
INMUEBLE: Fracc. de Terr. desig. como Lote A2d pte. del Lote A-2	PAIDRON N°: 16-2-20280
PROPIETARIOS:	DOMINIO:
BAJO DICHO SOCIEDAD ANONIMA - CUIT: 30-7-1537323-3	Mat.F.R° 16-3866(012/2016)
NOTAS OFICIALES:	BALANCE DE SUPERFICIES
SUP. S/TITULO: 9431Has 52Aa 46 88Cms	SUP. SIMENSURA: 9431Has 52Aa 27 23Cms
SUP. DIFERENCIA: (1) 0Has 00As 19 65Cms	
SELO LEY N°4683	VISADO ELECTRONICO CPA OT: 1646010
NOTAS:	RESERVADO PARA LA D.G.C.
ANTE CONSULTA: Invenimiento Linderos Geopuntos GPS Marco Sucreta Madozo SP 00, Recoponens GPS Marco Enrid Madozo Ruedi RS2	
FECHA DE OPERACIONES: 10/01/2025	
PRIMA DEL PROPIETARIO:	
VENECIA, DIEGO JOSE LOPEZ - DNE 21.418.337 - CUIT: 20.21418337-5	
BAJO DICHO PRESIDENTE BAJO DICHO SOCIEDAD ANONIMA - CUIT: 30-7-1537323-3	
Domicilio Calle San Martin N°530 Colonia Barrio - San Martin - Santa Fe	
La Escritura y la Fianza de los Datos Comprobados son de Autoridad y Fianza del Profesional	
Domicilio: 28 de septiembre 202, 1er Piso, Of. 3, B° Centro, Ciudad	